


UPPDATERING AV PLANLÄGGNINGSPROGRAMMET 2024–2026


Tekniska nämnden 5.12.2023 § 116 / Kommunstyrelsen 18.12.2023 § 262 / Kommunutvecklingssektionen 16.1.2024 § 3 / Kommunstyrelsen 29.1.2024 § 4 / Kommunfullmäktige 12.2.2024 § 2

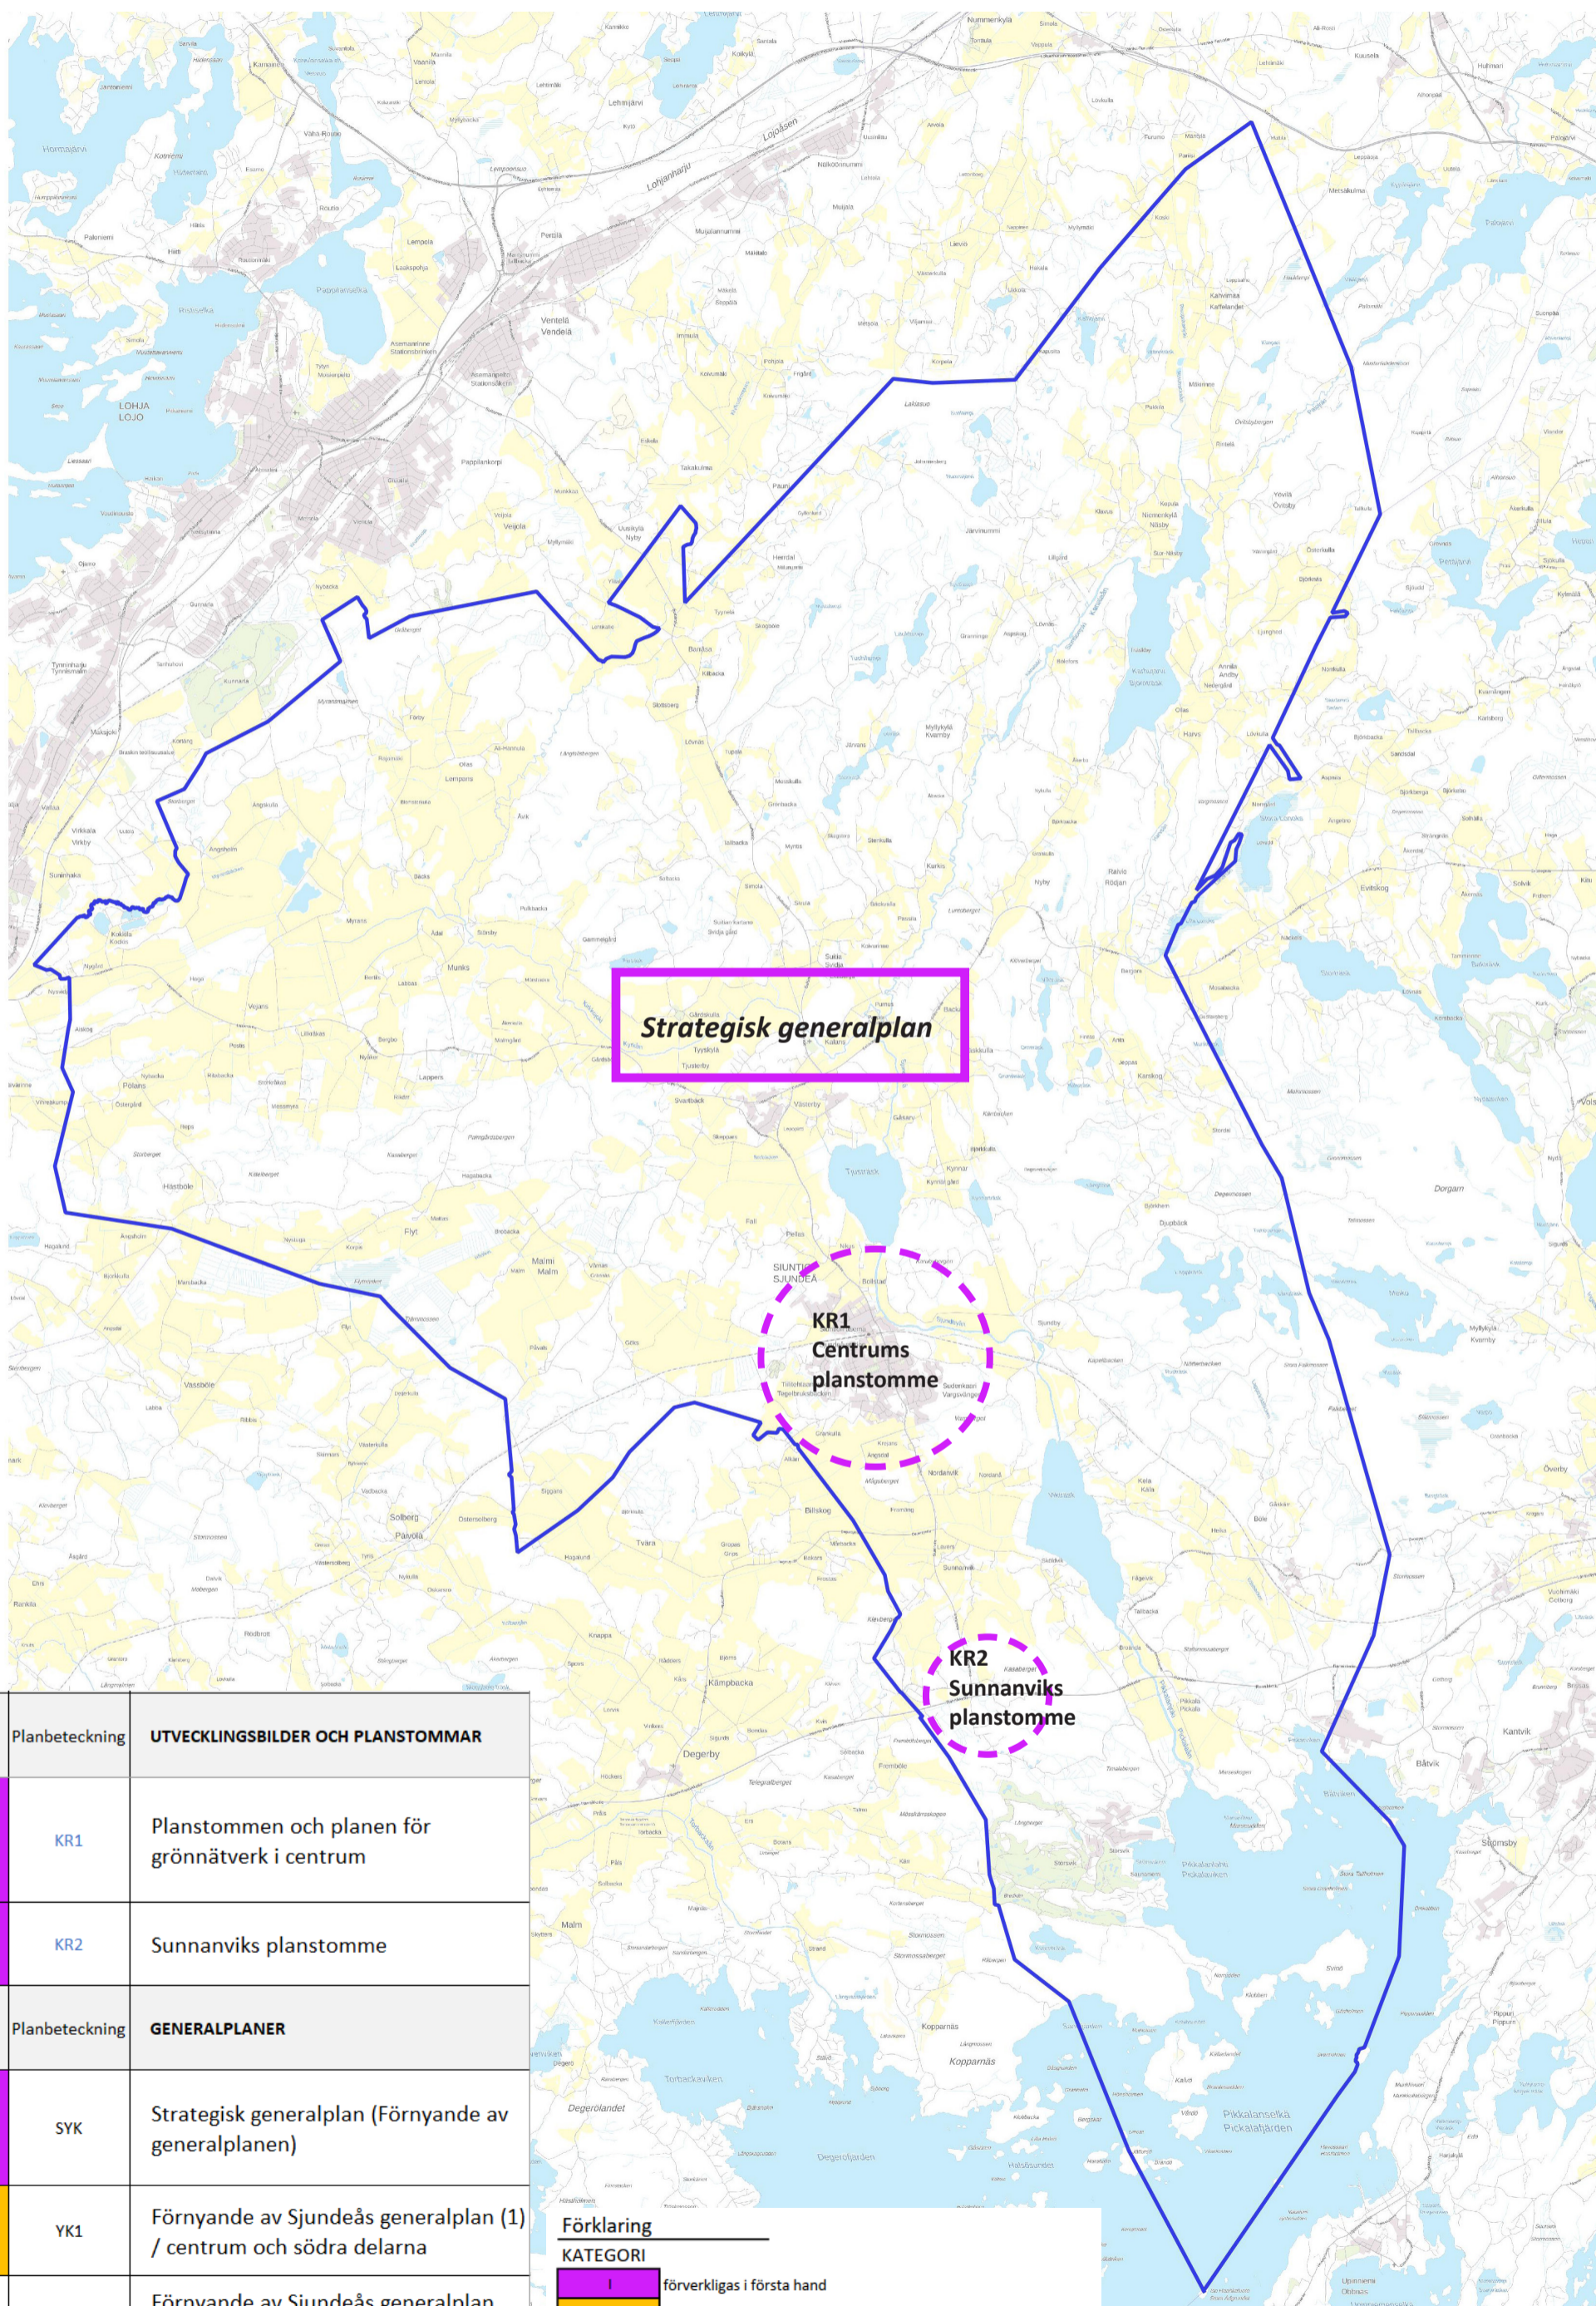

KATEGORI	Planbeteckning	UTVECKLINGSBILDER OCH PLANSTOMMAR
I	KR1	Planstommen och planen för grönnätverk i centrum
I	KR2	Sunnaviks planstomme
KATEGORI	Planbeteckning	GENERALPLANER
I	SYK	Strategisk generalplan (Förnyande av generalplanen)
II	YK1	Förnyande av Sjundeås generalplan (1) / centrum och södra delarna
III	YK2/YK3	Förnyande av Sjundeås generalplan (2–3), västra, östra och norra

Förklaring

KATEGORI	
I	förverkligas i första hand
II	förverkligas i andra hand
III	utan tidtabell eller påbörjas/fortsätts efter granskningsperioden

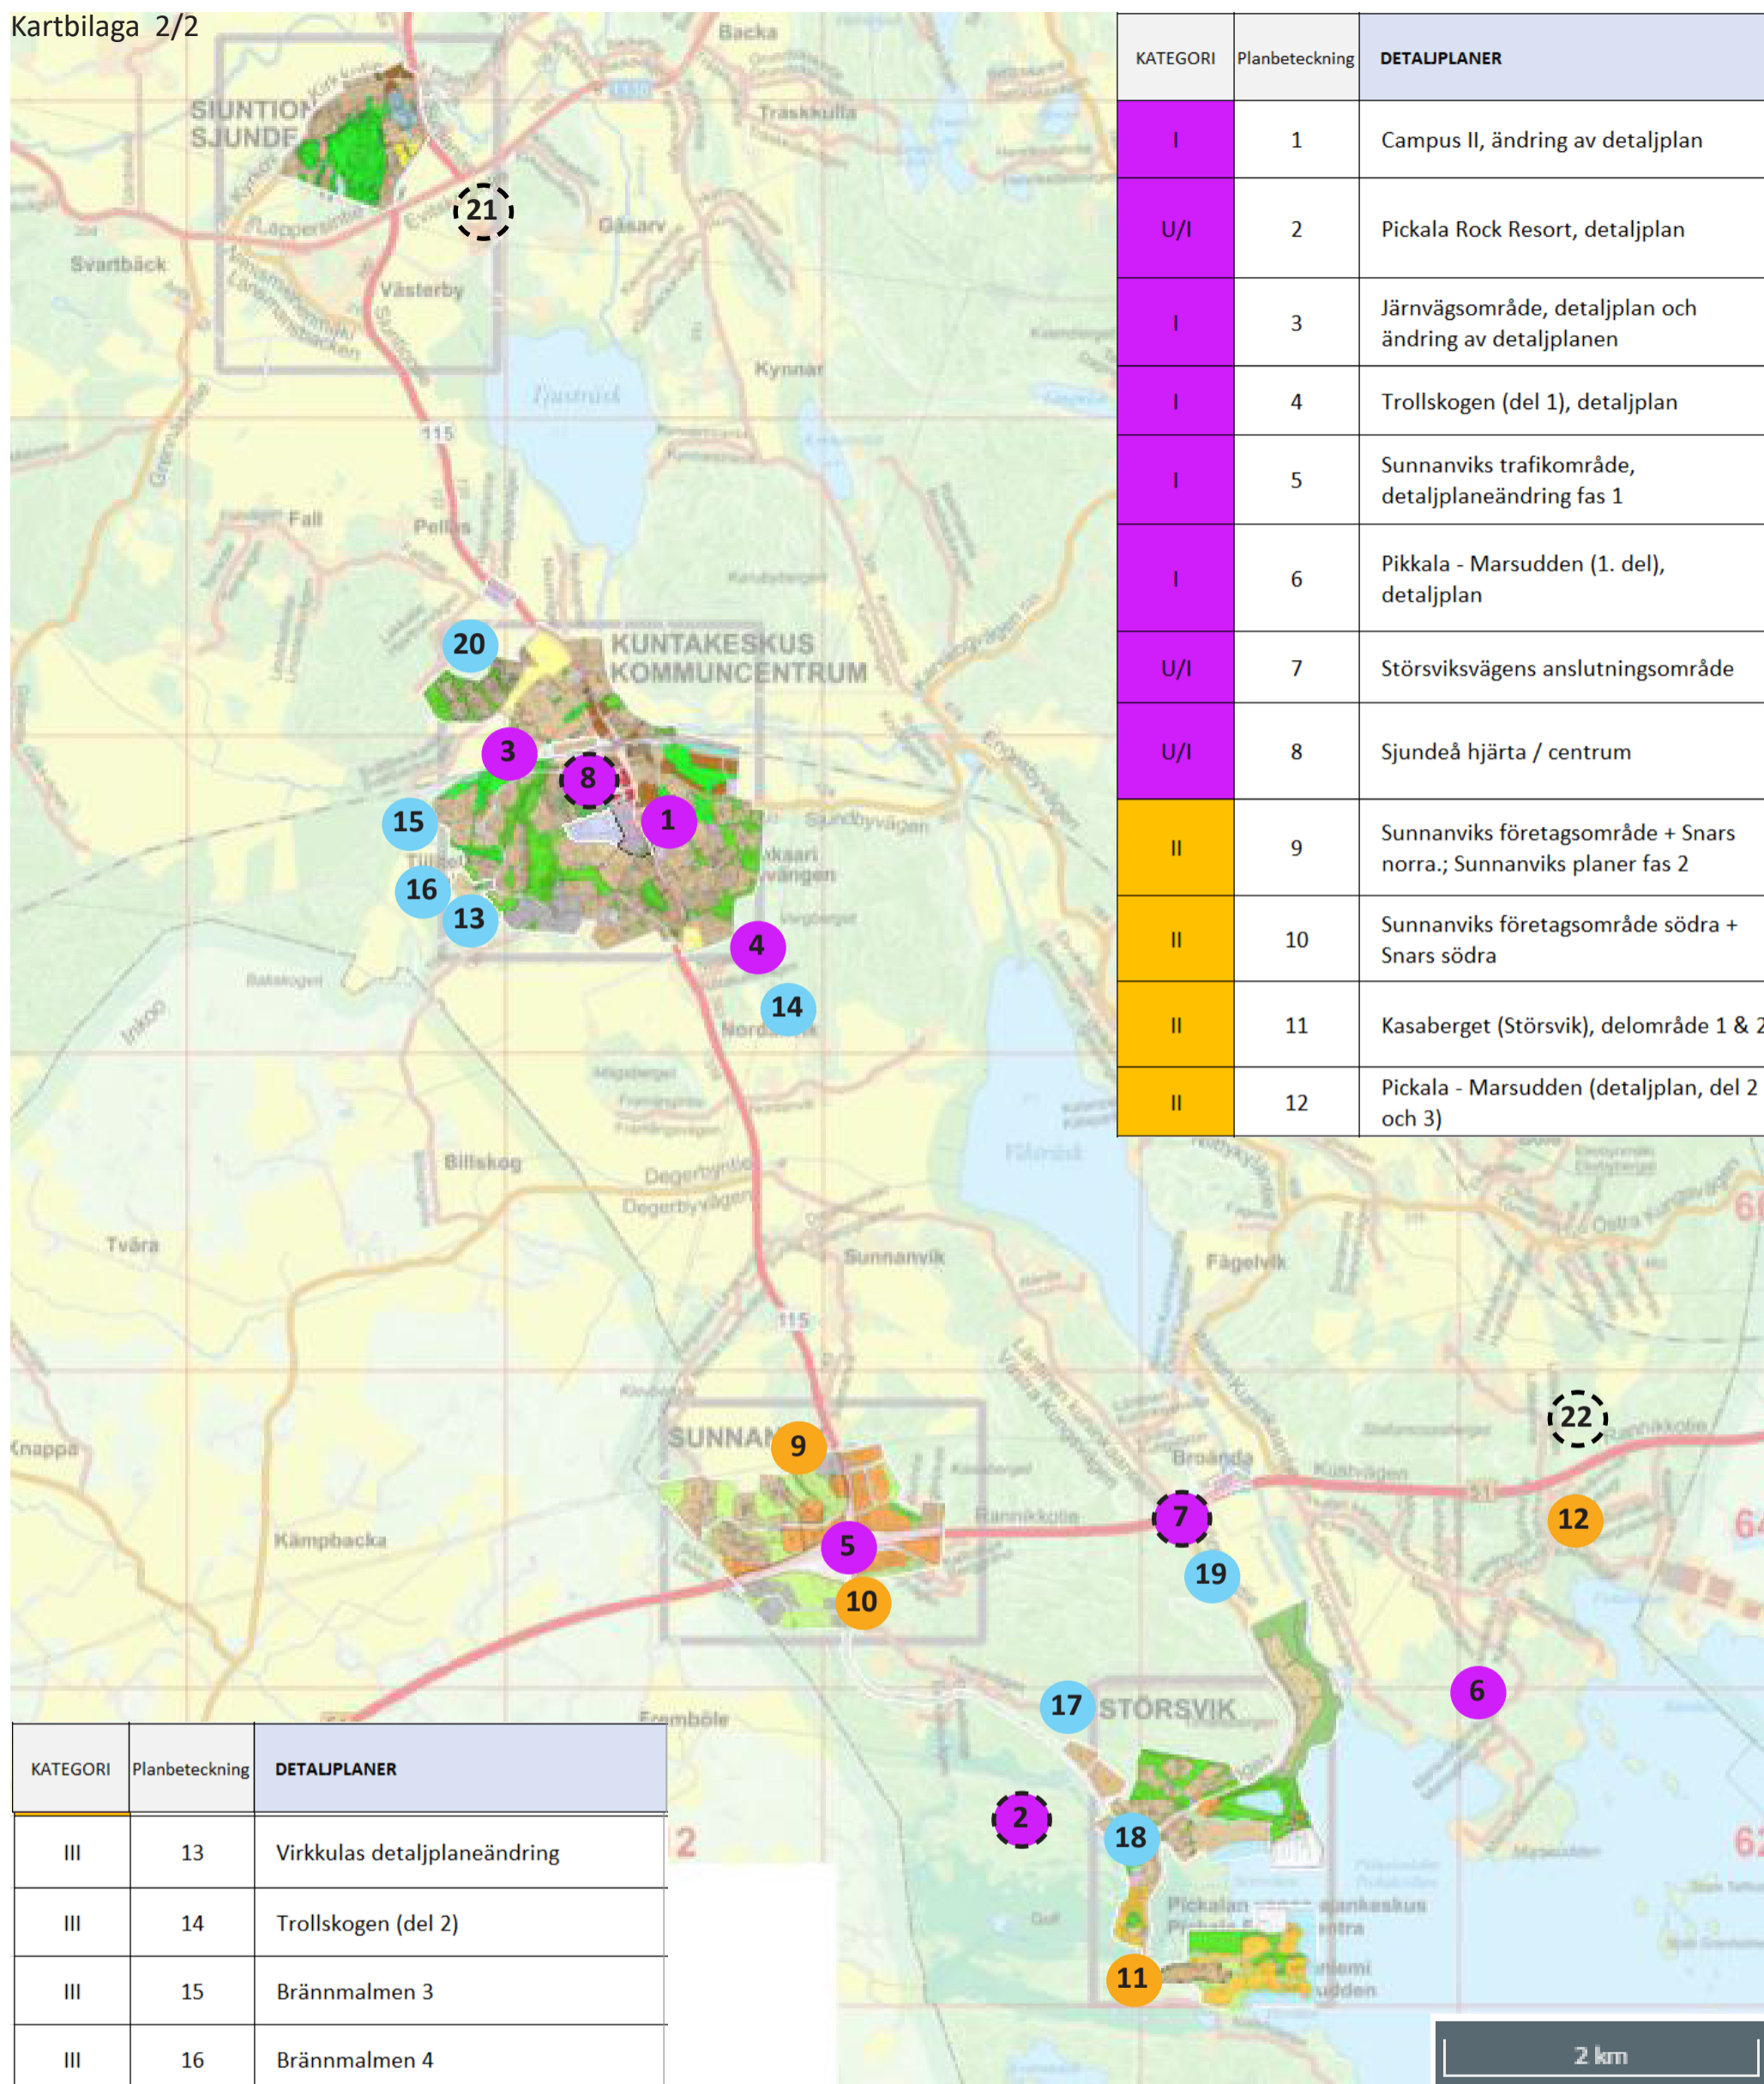

KATEGORI	Planbeteckning	DETALJPLANER
I	1	Campus II, ändring av detaljplan
U/I	2	Pickala Rock Resort, detaljplan
I	3	Järnvägsområde, detaljplan och ändring av detaljplanen
I	4	Trollskogen (del 1), detaljplan
I	5	Sunnanviks trafikområde, detaljplaneändring fas 1
I	6	Pikkala - Marsudden (1. del), detaljplan
U/I	7	Störsviksvägens anslutningsområde
U/I	8	Sjundeå hjärta / centrum
II	9	Sunnanviks företagsområde + Snars norra.; Sunnanviks planer fas 2
II	10	Sunnanviks företagsområde södra + Snars södra
II	11	Kasaberget (Störsvik), delområde 1 & 2
II	12	Pikkala - Marsudden (detaljplan, del 2 och 3)

KATEGORI	Planbeteckning	DETALJPLANER
III	13	Virkkulas detaljplaneändring
III	14	Trollskogen (del 2)
III	15	Brännmalmen 3
III	16	Brännmalmen 4
III	17	Störsviks infarts (Timalavägens bostadskvarter) detaljplan, delområde 2
III	18	Pikkala Tennislutning (Tennis västliga sluttning)
III	19	Störsviksväggkant
III	20	Haga II
U	21	Hotellens omgivning
U	22	Norra delen av Kälas planskilda anslutning (Hålkärr)

Förklaring

KATEGORI

- I förverkligas i första hand
- II förverkligas i andra hand
- III utan tidtabell eller påbörjas/fortsätts efter granskningsperioden
- U, U/I-III nytt objekt i planlägningsprogrammet (möjligt, utan eller med tidtabell)
- P raderas/inställs