


1:36

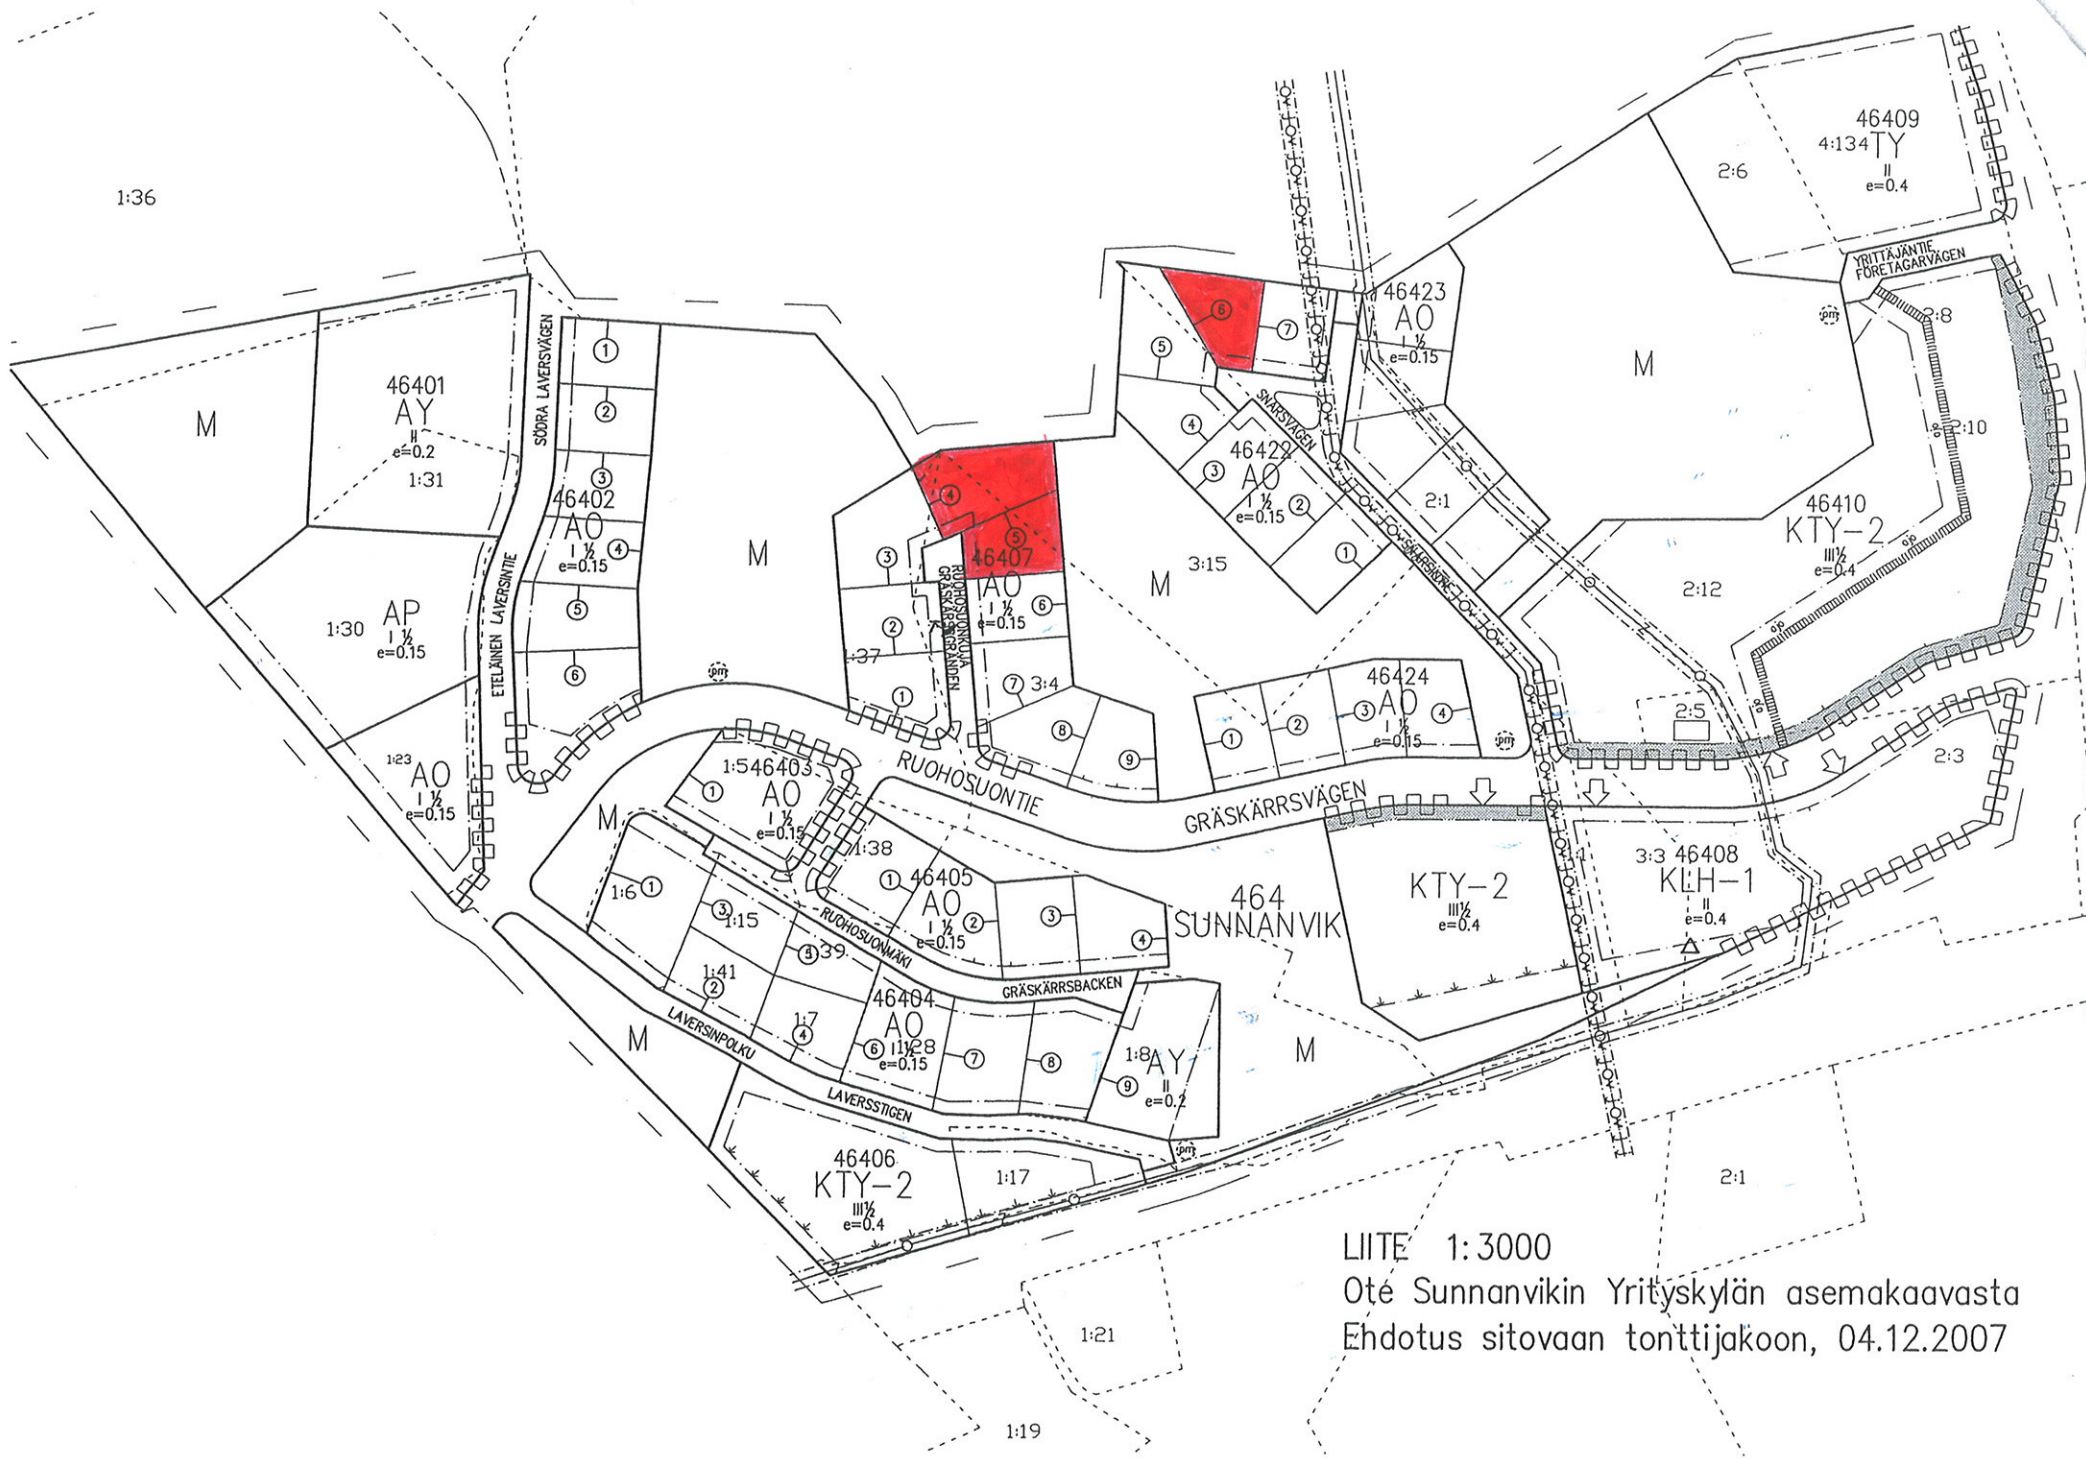

LIITE 1:3000

Ote Sunnanvikin Yrittyskylän asemakaavasta  
Ehdotus sitovaan tonttijakoon, 04.12.2007