

MASTOTOIMITTAJAN MALLISTA
RIIPPUEN MASTON LEVEYS
VAIHELEEE JONKIN VERRAN.
MASTON JUURELLA LEVEYS VOI
OLLA SUURIMMILLAAN NOIN 3,5
METRIÄ TAI SIITÄ PIENEMPI.
MASTON LEVEYS HUIPULLA ON
NOIN 600mm-1000mm VÄLILLÄ.


MASTOSSA ON KIIPEILYTIKAS JA
MASTO VARUSTETAAN
KIIPEILYESTEELLÄ.

MASTOTOIMITTAJAN
RAKENNESUUNNITTELIJA
MITOITTAÄ JA SUUNNITTELEE
MASTON RAKENTEEN TARKEMMIN
RAKENNEPIIRUSTUKSESSAAN.

TÄSSÄ JULKISIVUPIIRUSTUKSESSA
ON KÄYTETTY
MASTOTOIMITTAJAN
YLEISPIIRUSTUSTA MALLINA
VAPAASTISEISOVASTA
RISTIKKOMASTOSTA, JOSSA SIVUN
PITUUS JUURELLA ON NOIN
3500mm JA HUIPULLA NOIN 800mm.

MASTON VÄRITYS:
SINKITTY, VAALEA HARMAA.

TELELAITETILAN VÄRITYS
PÄÄOSIN
RR23 TUMMA HARMAA.

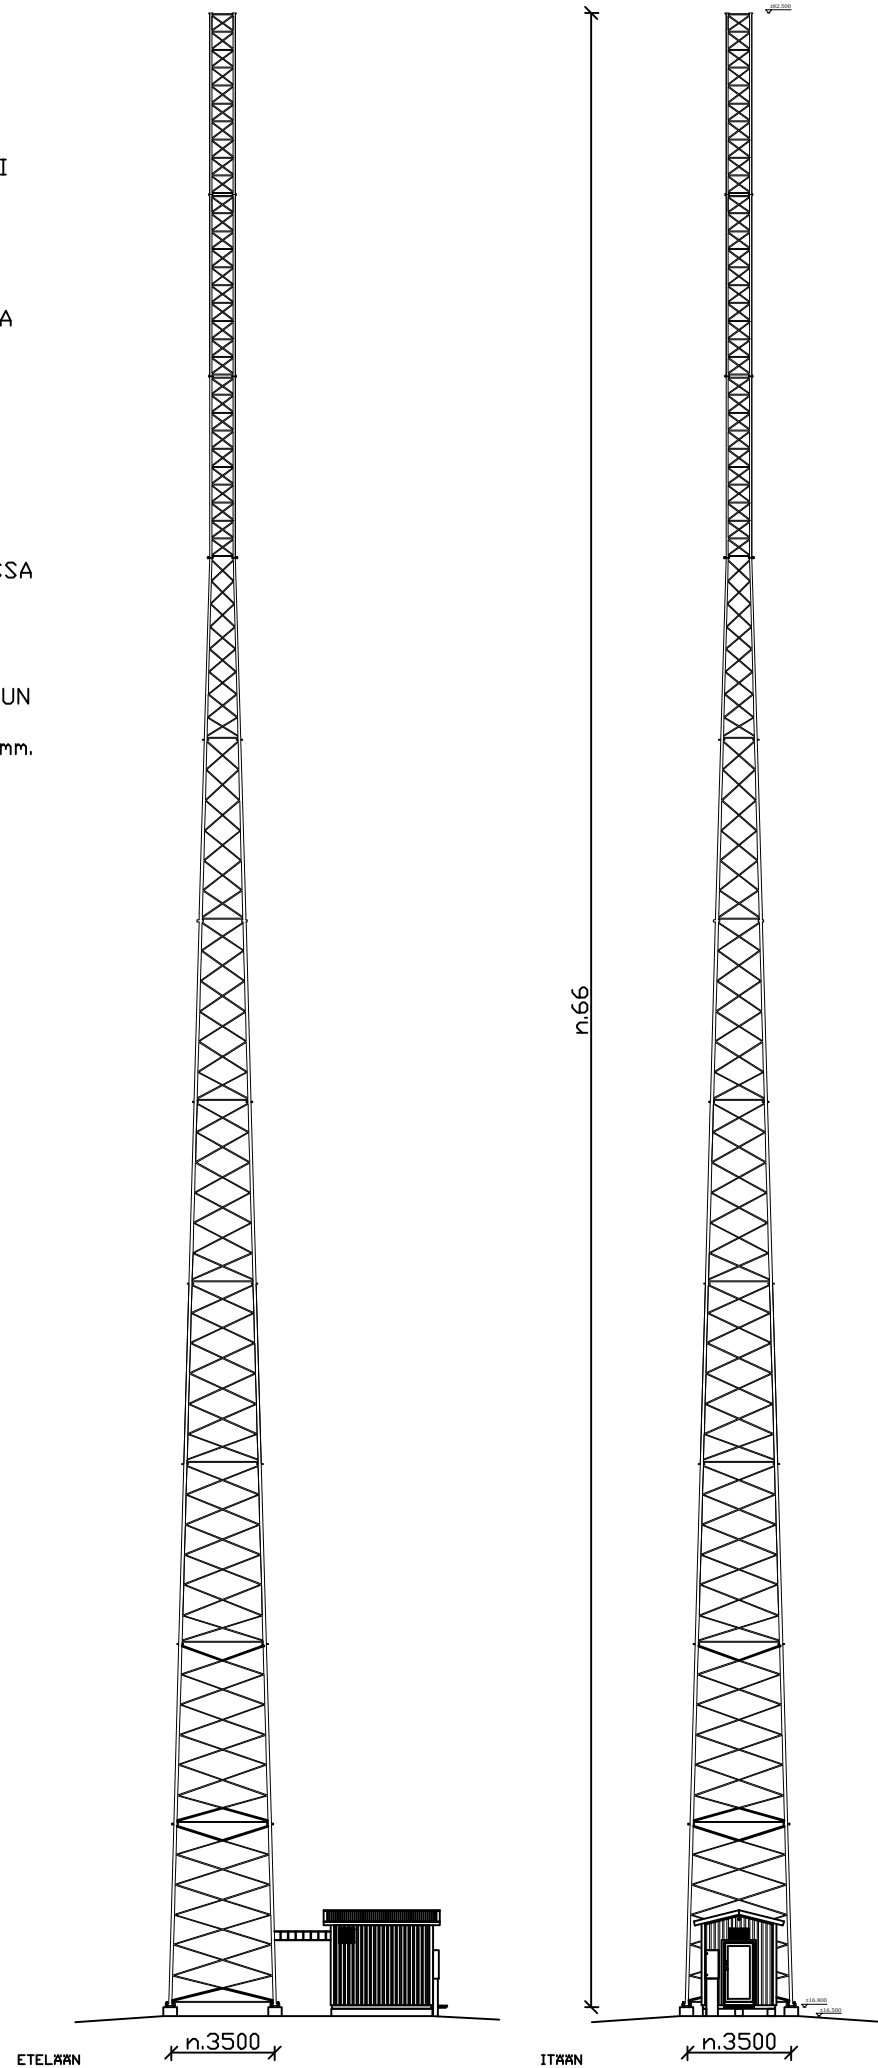

--	--	--	--	--	--

TUNN. LUKUM. MUUTOS NIMIM. PVM.

Kaupunki 755	K.osa/Kylä 409	Kortteli/Tila 2	Tontti/Rn:o 62	Viranomaisen arkistointimerkintä varten
Rakennustoimenpide UUDISRAKENNUS				Piirustuslaji PÄÄPIIRUSTUS
Rakennuskohteen nimi ja osoite TIETOLIIKENNE MASTO "SIUNTIIOBLE / P25109" EKEBYNTIE, 02400 SIUNTIO				Juoks.n:o 3
Rakennuttaja ELISA OYJ PL 40, 00061 ELISA				Piirustuksen sisältö JULKISIVU MASTO
Pääsuunnittelija DESPRO ENGINEERING OY JARMO TANNI, RI (AMK) 0444910347				Mittakaavat 1:250
Suunnittelija				Suunnitteluala, työn numero ja piirustuksen numero ARK
				Päiväys 15.12.2023