

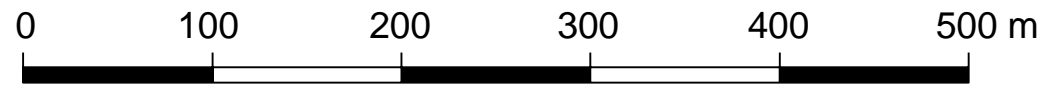


Varaukset pyörien liityntäpysäköinnille.  
Tarkennetaan jatkosuunnittelussa/kaavoituksessa,  
jolloin selvitetään myös autojen liityntäpysäköintijärjestelyt.

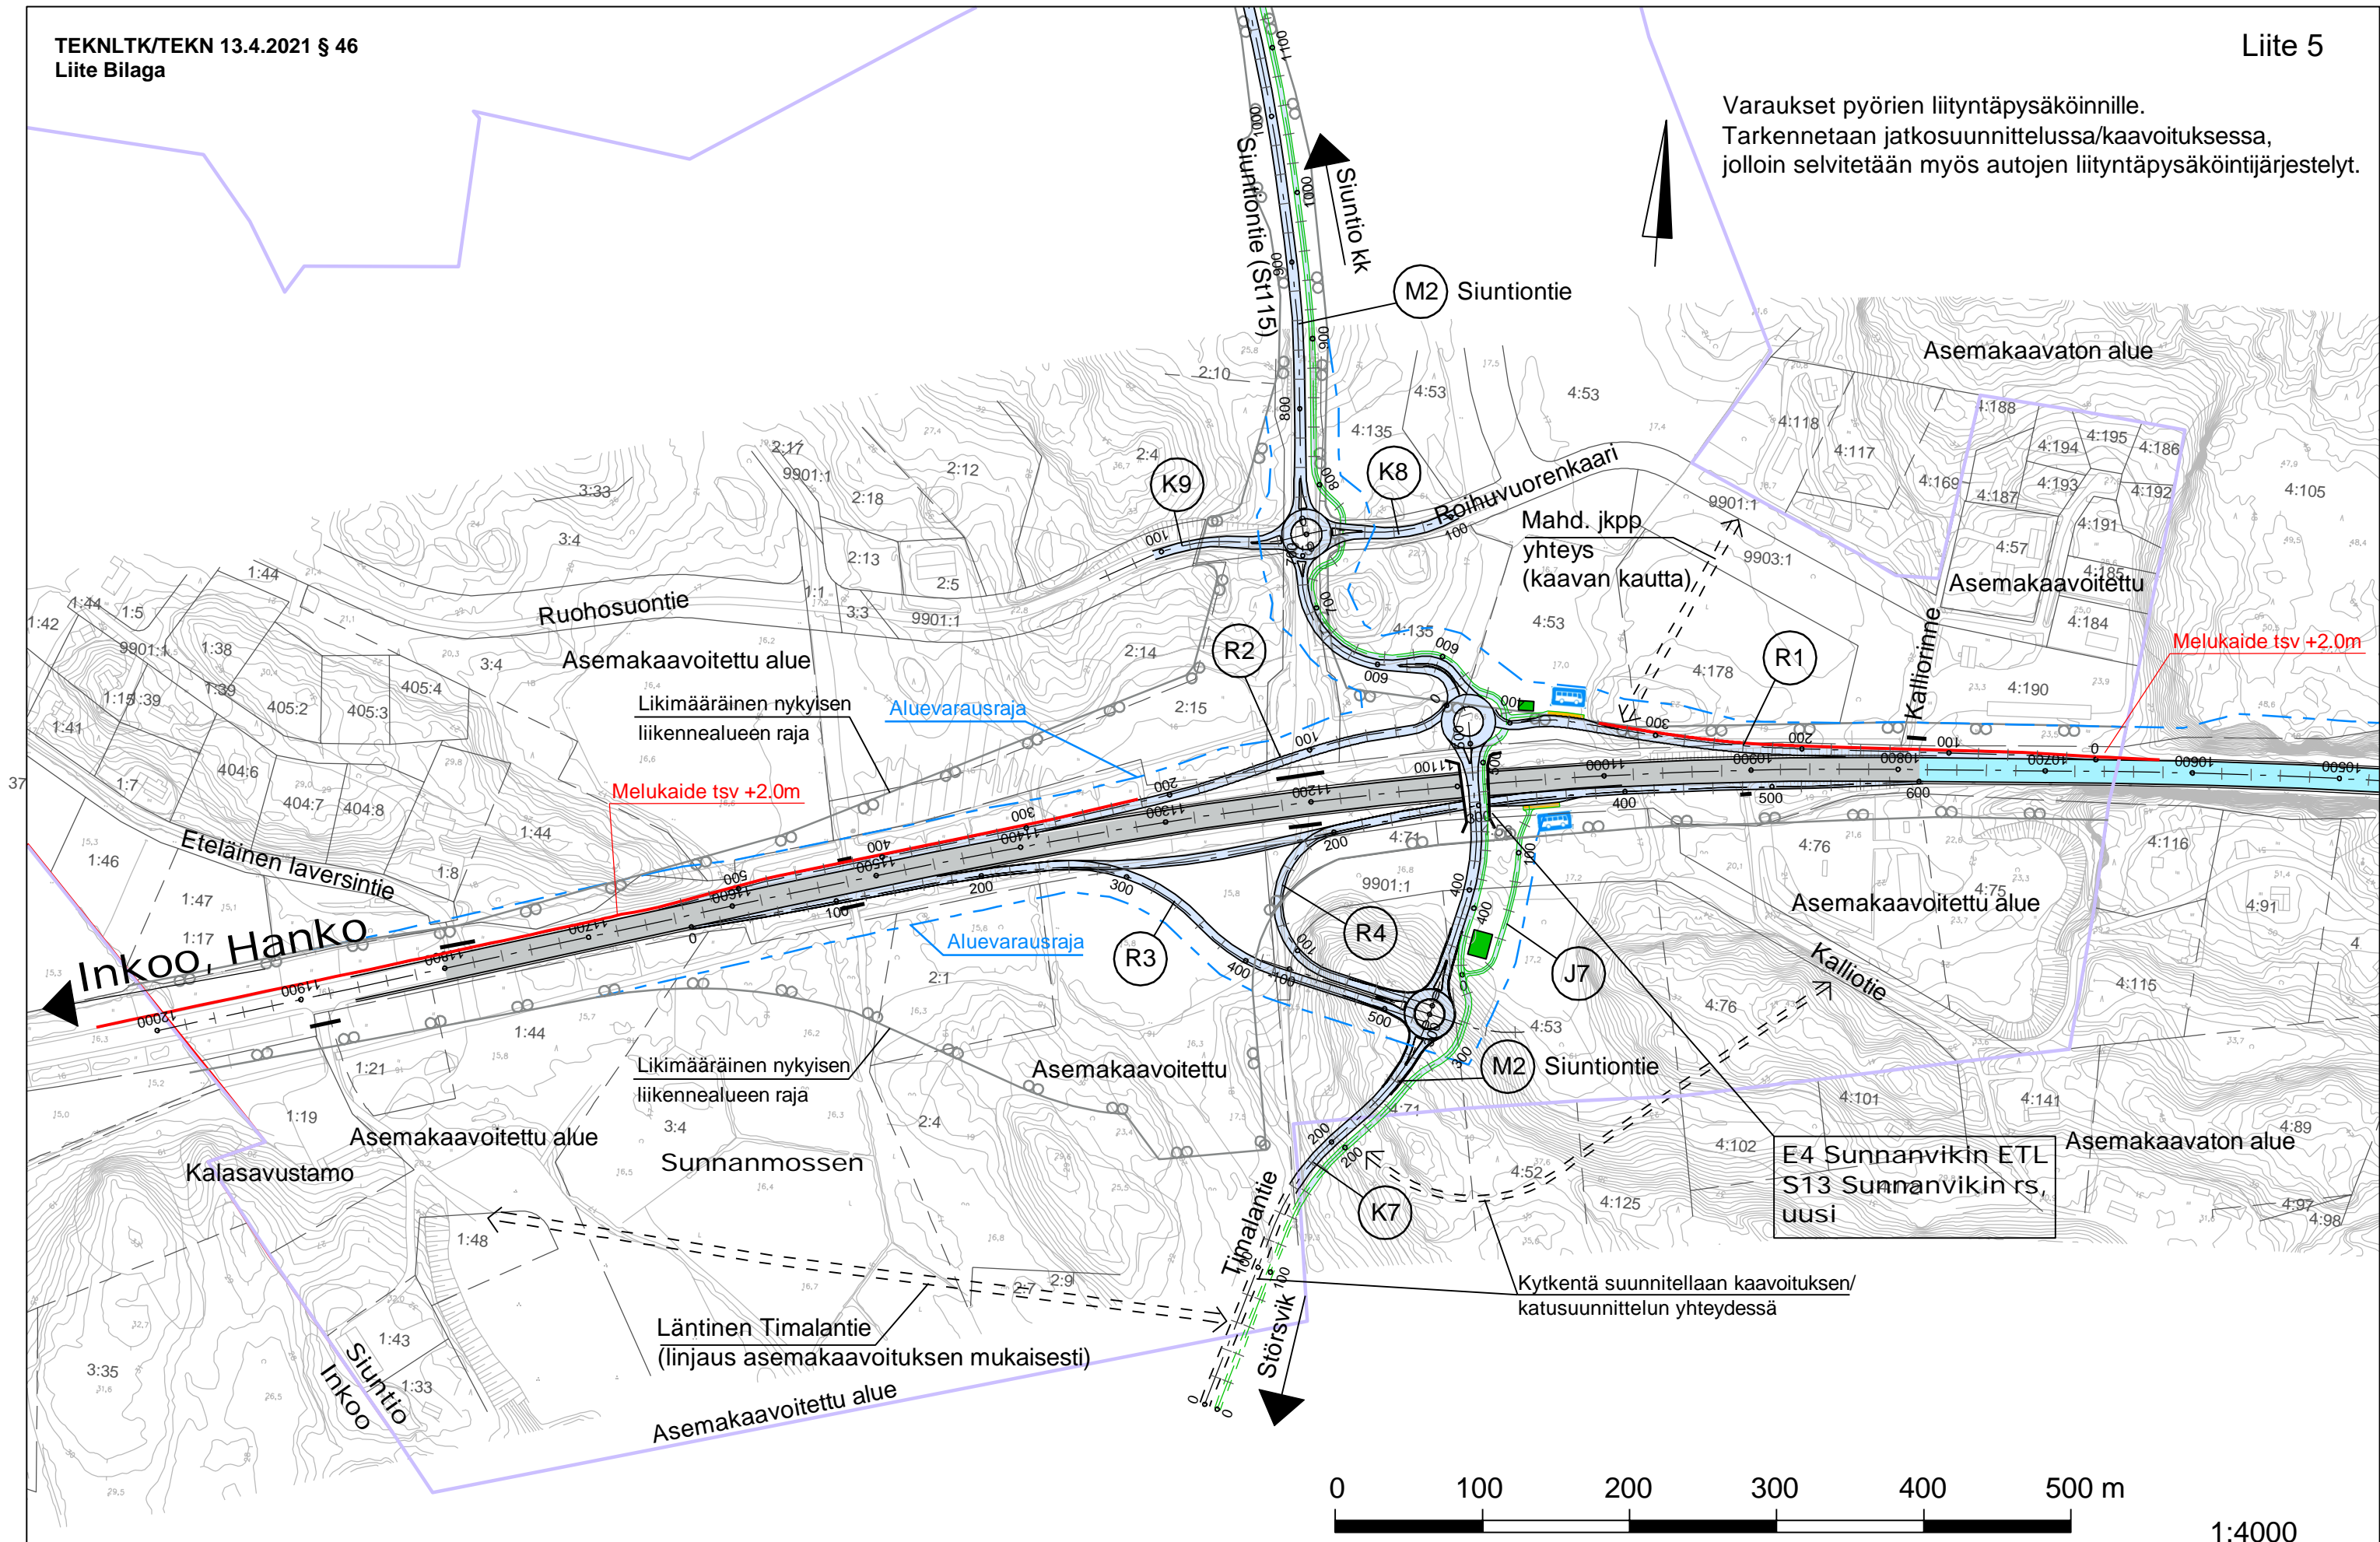

1:4000

**uusi  
Sunnanvikin  
eritasoliittymä**

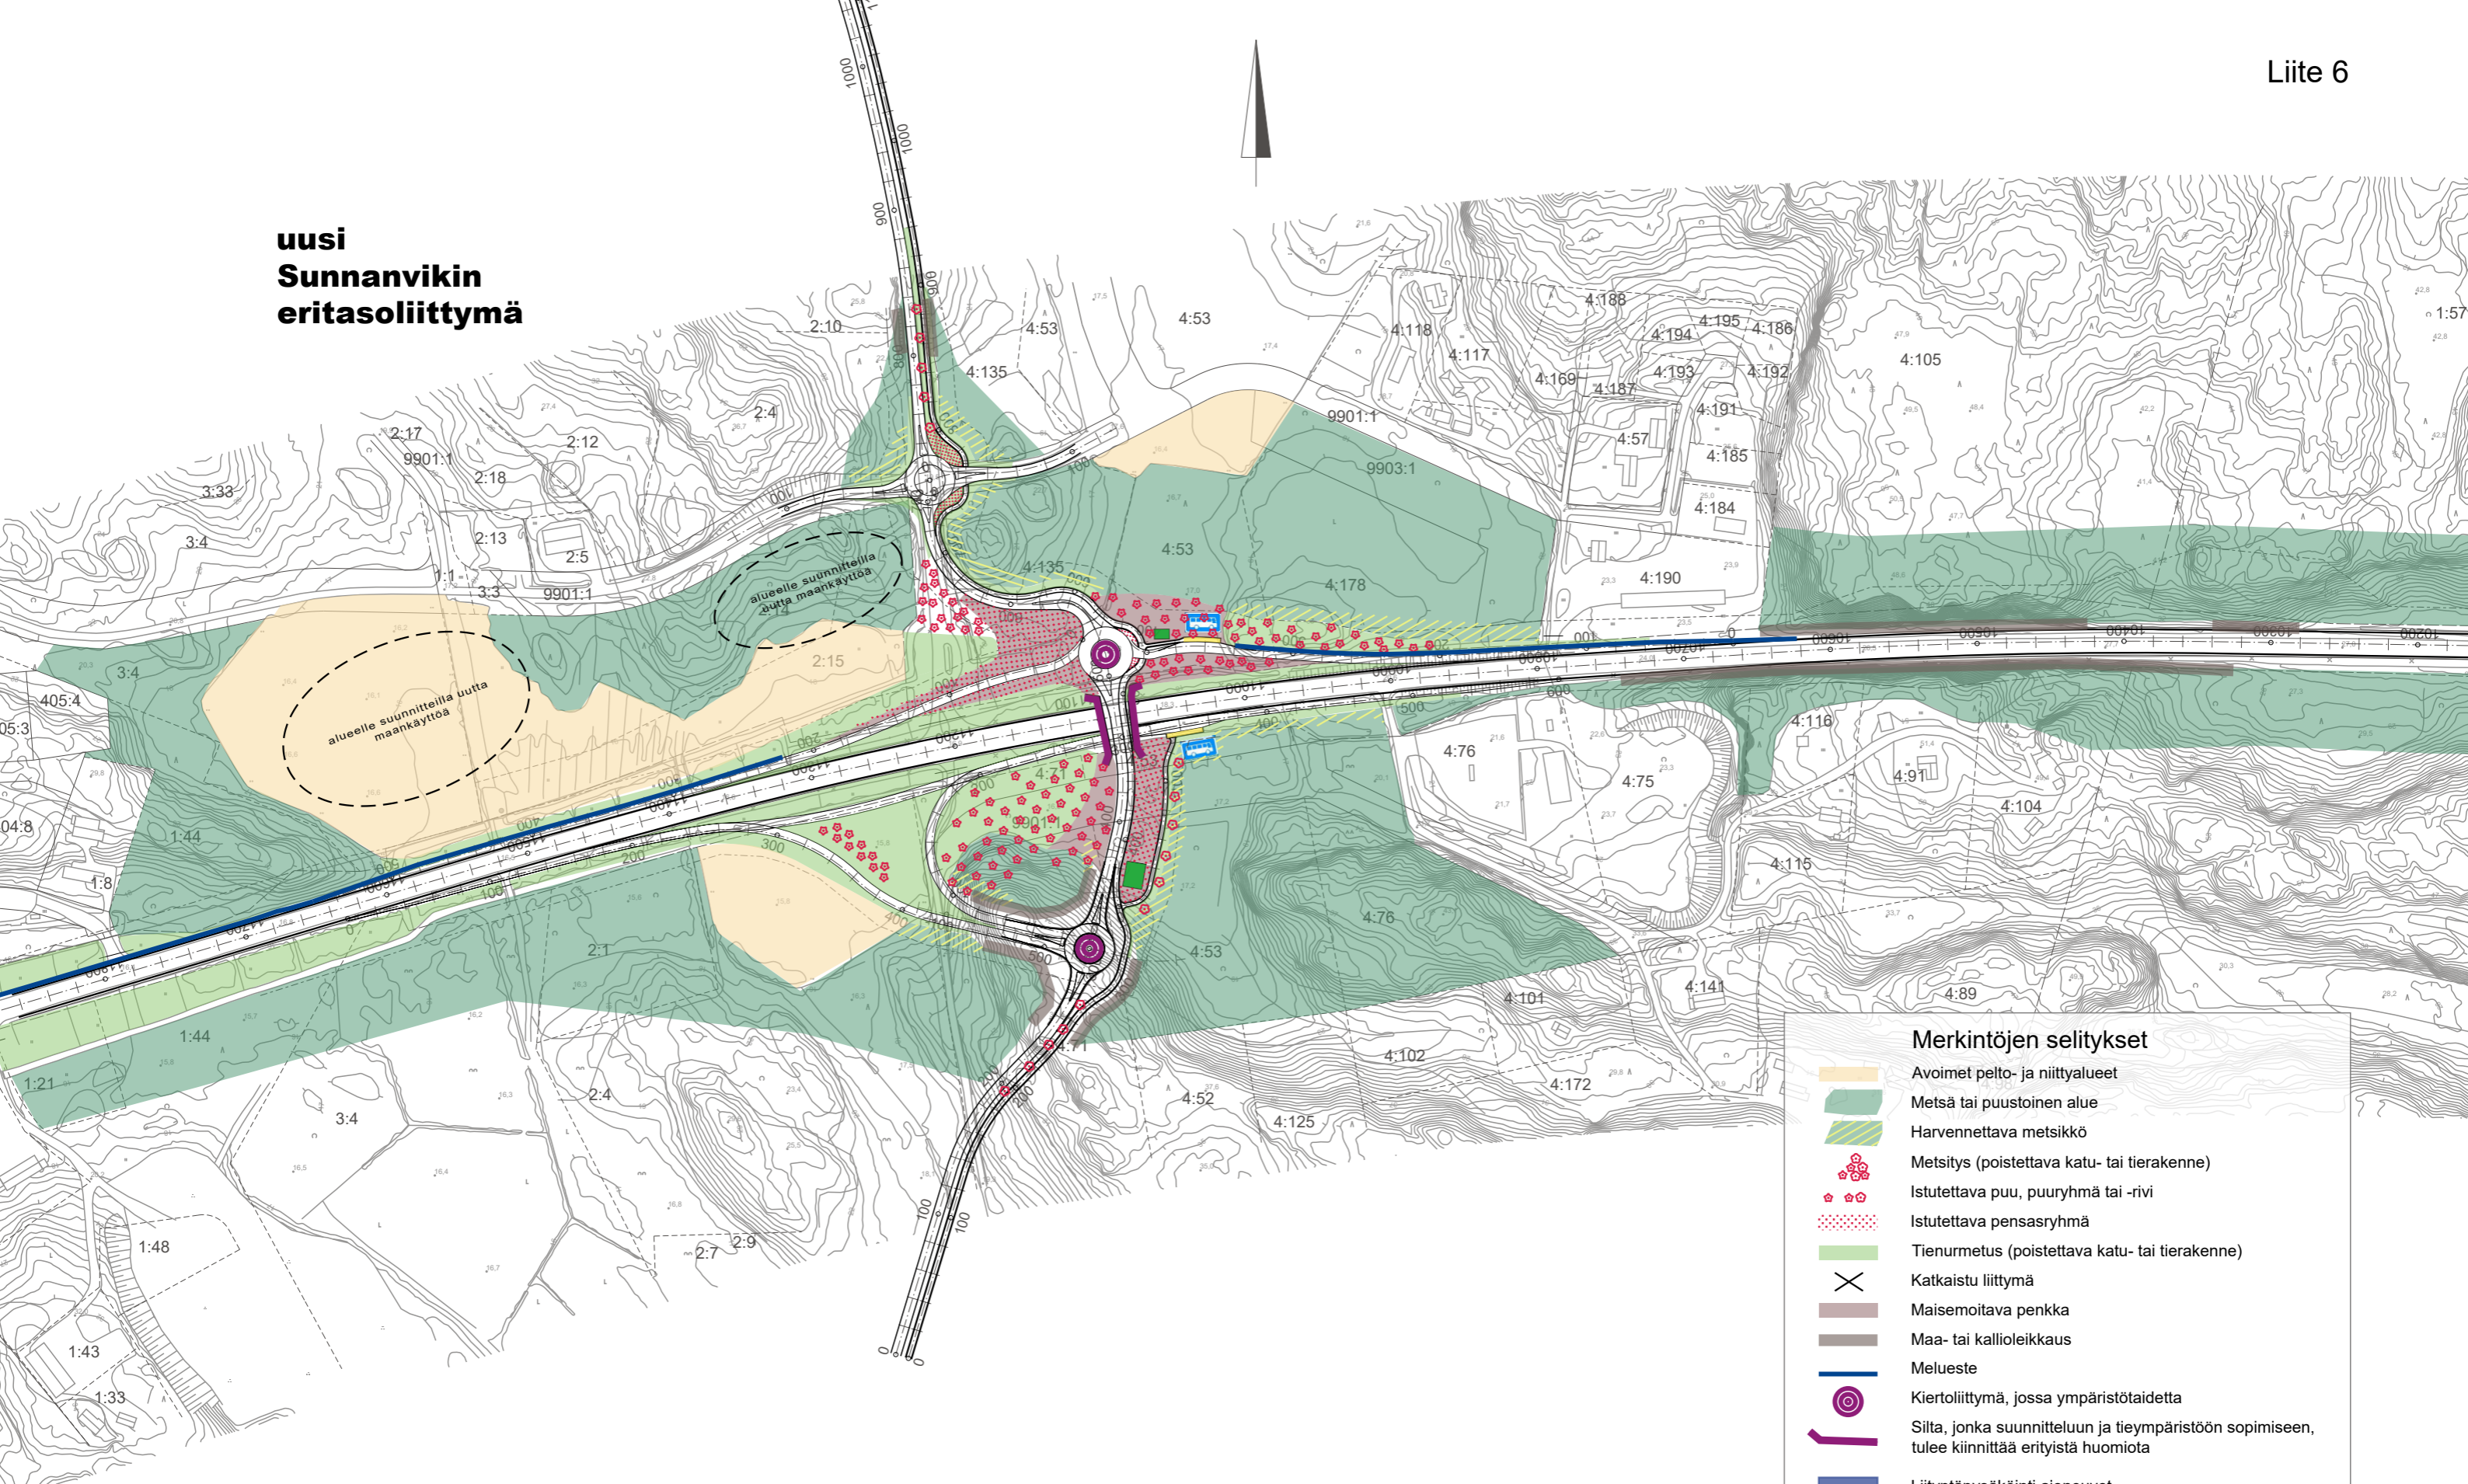

**Merkintöjen selitykset**

	Avoimet pelto- ja niittyalueet
	Metsä tai puustoinen alue
	Harvennettava metsikkö
	Metsitys (poistettava katu- tai tierakenne)
	Istutettava puu, puuryhmä tai -rivi
	Istutettava pensasryhmä
	Tienurmetus (poistettava katu- tai tierakenne)
	Katkaistu liittymä
	Maisemoitava penkka
	Maa- tai kallioleikkaus
	Melueste
	Kiertoliittymä, jossa ympäristötaidetta
	Silta, jonka suunnitteluun ja tieympäristöön sopimiseen, tulee kiinnittää erityistä huomiota
	Liityntäpysäköinti ajoneuvot
	Liityntäpysäköinti pyörät
	Linja-autopysäkki

30.8.2017

1:4000